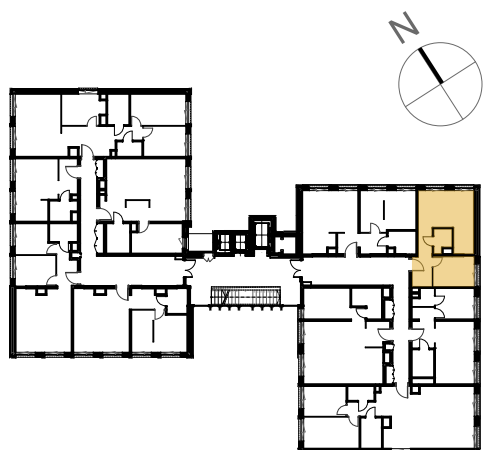


MIESZKANIE M 7.07


PIĘTRO 7

40,31 m²

1	korytarz	7,75
2	pokój z aneksem kuch.	19,97
3	łazienka	2,98
4	pokój 2	9,61

RAZEM: 40,31 m²

WSZYSTKIE POWIERZCHNIE PODANE W TABELI ZOSTAŁY OKREŚLONE W STANIE WYKONCZONYM, MOGĄ NIEZNACZNIE RÓŻNIĆ SIĘ OD STANU RZECZYWISTEGO

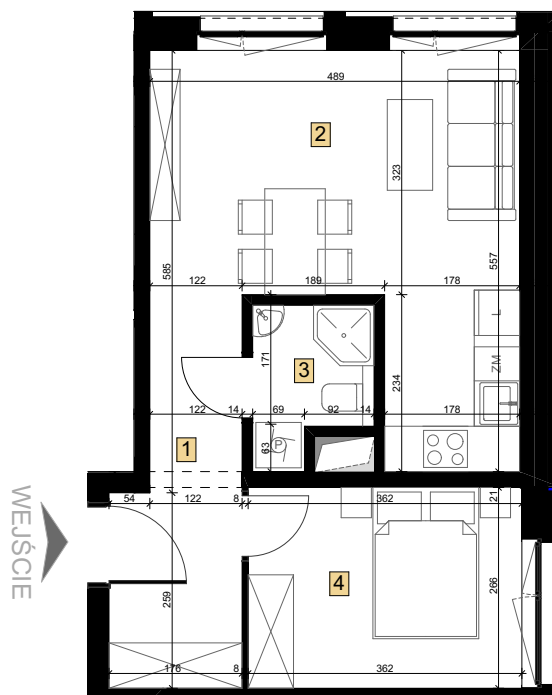

WEJŚCIE



STAN NA DZIEŃ: 26.05.2020

SKALA 1:100



Powierzchnie pomieszczeń obliczono wg normy PN-ISO 9836 w świetle ścian na poziomie podłogi w stanie wykończonym. Wymiary mają charakter poglądowy i są podane w centymetrach, nie uwzględniają wykończenia ścian. Powierzchnie pomieszczeń mają charakter poglądowy i mogą różnić się nieznacznie od powierzchni rzeczywistych po wybudowaniu budynku. Aranżacja pomieszczeń jest tylko propozycją i ma charakter pokazowy, nie stanowi oferty handlowej.

JEDNOSTKA PROJEKTOWA:

INWESTOR:

SPRZEDAŻ PROWADZI:

CON - PROJECT



KDP 3 SP. Z O.O.
Spółka komandytowa



MIESZKANIA
APARTAMENTY
BIURA I SKLEPY
GARAŻ WIELOPOZIOMOWY

664 008 386
SPRZEDAŻ
MIESZKAŃ

Poznań 60-835 ul. Mickiewicza 27/3
t: + 48 787 005 980

Warszawa 02-956 ul. S.Lentza 2b NIP 951245133

WWW.APARTAMENTOWIEC.BRDA.PL