


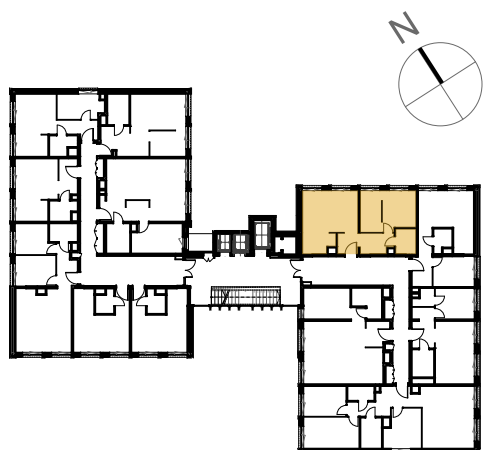

MIESZKANIE M 2.08


PIĘTRO 2

52,46 m²

1	korytarz	8,51
2	pokój z aneksem kuch.	23,08
3	pokój 2	16,95
4	łazienka	3,93


RAZEM: 52,46 m²

WSZYSTKIE POWIERZCHNIE PODANE W TABELI ZOSTAŁY OKREŚLONE W STANIE WYKONCZONYM, MOGĄ NIEZNACZNIE RÓŻNIĆ SIĘ OD STANU RZECZYWISTEGO

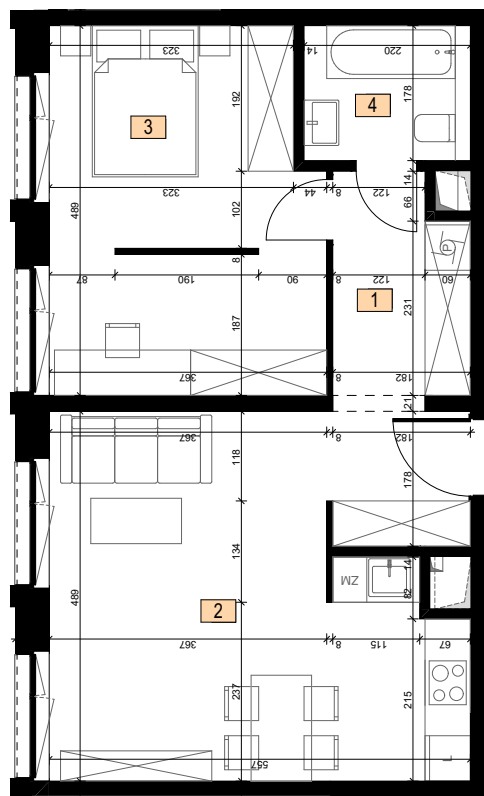

WEJŚCIE

STAN NA DZIEŃ: 26.05.2020

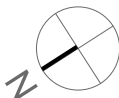

SKALA 1:100



Powierzchnie pomieszczeń obliczono wg normy PN-ISO 9836 w świetle ścian na poziomie podłogi w stanie wykończonym. Wymiary mają charakter poglądowy i są podane w centymetrach, nie uwzględniają wykończenia ścian. Powierzchnie pomieszczeń mają charakter poglądowy i mogą różnić się nieznacznie od powierzchni rzeczywistych po wybudowaniu budynku. Aranżacja pomieszczeń jest tylko propozycją i ma charakter pokazowy, nie stanowi oferty handlowej.

JEDNOSTKA PROJEKTOWA:

INWESTOR:

SPRZEDAŻ PRÓWADZI:

CON - PROJECT



KDP 3 SP. Z O.O.
Spółka komandytowa



MIESZKANIA
APARTAMENTY
BIURA I SKLEPY
GARAŻ WIELOPOZIOMOWY

664 008 386
SPRZEDAŻ
MIESZKAŃ

Poznań 60-835 ul. Mickiewicza 27/3
t: +48 787 005 980

Warszawa 02-956 ul. S.Lentza 2b NIP 951245133

WWW.APARTAMENTOWIEC.BRDA.PL